


- LÉGENDE**
- MILIEU HYDROGRAPHIQUE
  - LAC
  - ÉTANG
  - ZONE TAMPON 10 M.
  - PRAIRIE HUMIDE
  - INFRASTRUCTURE
  - ESPACE COMMUN
  - LIGNE DE TRANSPORT D'ÉLECTRICITÉ
  - LIMITÉ DE ZONE
  - LIMITÉ DE LOT
  - PROPRIÉTÉ HORS ZONE
  - ROUTES, ACCÈS VÉHICULAIRES
  - PENTE DES ACCÈS VÉHICULAIRES
  - ÉLÉMENTS PROPOSÉS
  - MAISON 10M X 10M
  - BÂTIMENT COMMERCIAL
  - PUITS ARTÉSIEN, RAYON DE 30 M. OU PUIS SCELLÉ RAYON DE 15 M.
  - INSTALLATION SANITAIRE DOIT ÊTRE VALIDÉE PAR UN PROFESSIONNEL
  - SENTIER PÉDESTRE PHASE 1
  - SENTIER PÉDESTRE PHASE 2
  - CONTENEURS SEMI-ENFOUS

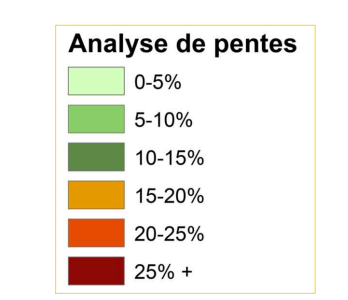


**STATISTIQUES DU PROJET**

SECTEUR D'ÉTUDE : 417094.04 M.C. ( 41.7 HA)  
 PROPRIÉTÉ DE M. BESS : 43118 M.C. (4.3 HA)  
 RUE EXISTANTE ( DU TRAPPEUR ) : 1792.49 M.C.

SUPERFICIE DU PROJET INTÉGRÉ : 372183.55 M.C. (37 HA)  
 ESPACE COMMUN : 22228 M.C. (2.2 HA)

LOTS EXISTANTS : A À H : 8 BÂTIMENTS  
 LOTS PROJÉTÉS : 28 BÂTIMENTS  
 RATIO 1.03 LOG./HA  
 ACCÈS VÉHICULAIRE : 950 M.LIN.  
 SENTIERS PÉDESTRES PHASE 1 : 1766 M.LIN.  
 SENTIERS PÉDESTRES PHASE 2 : 2174 M.LIN.

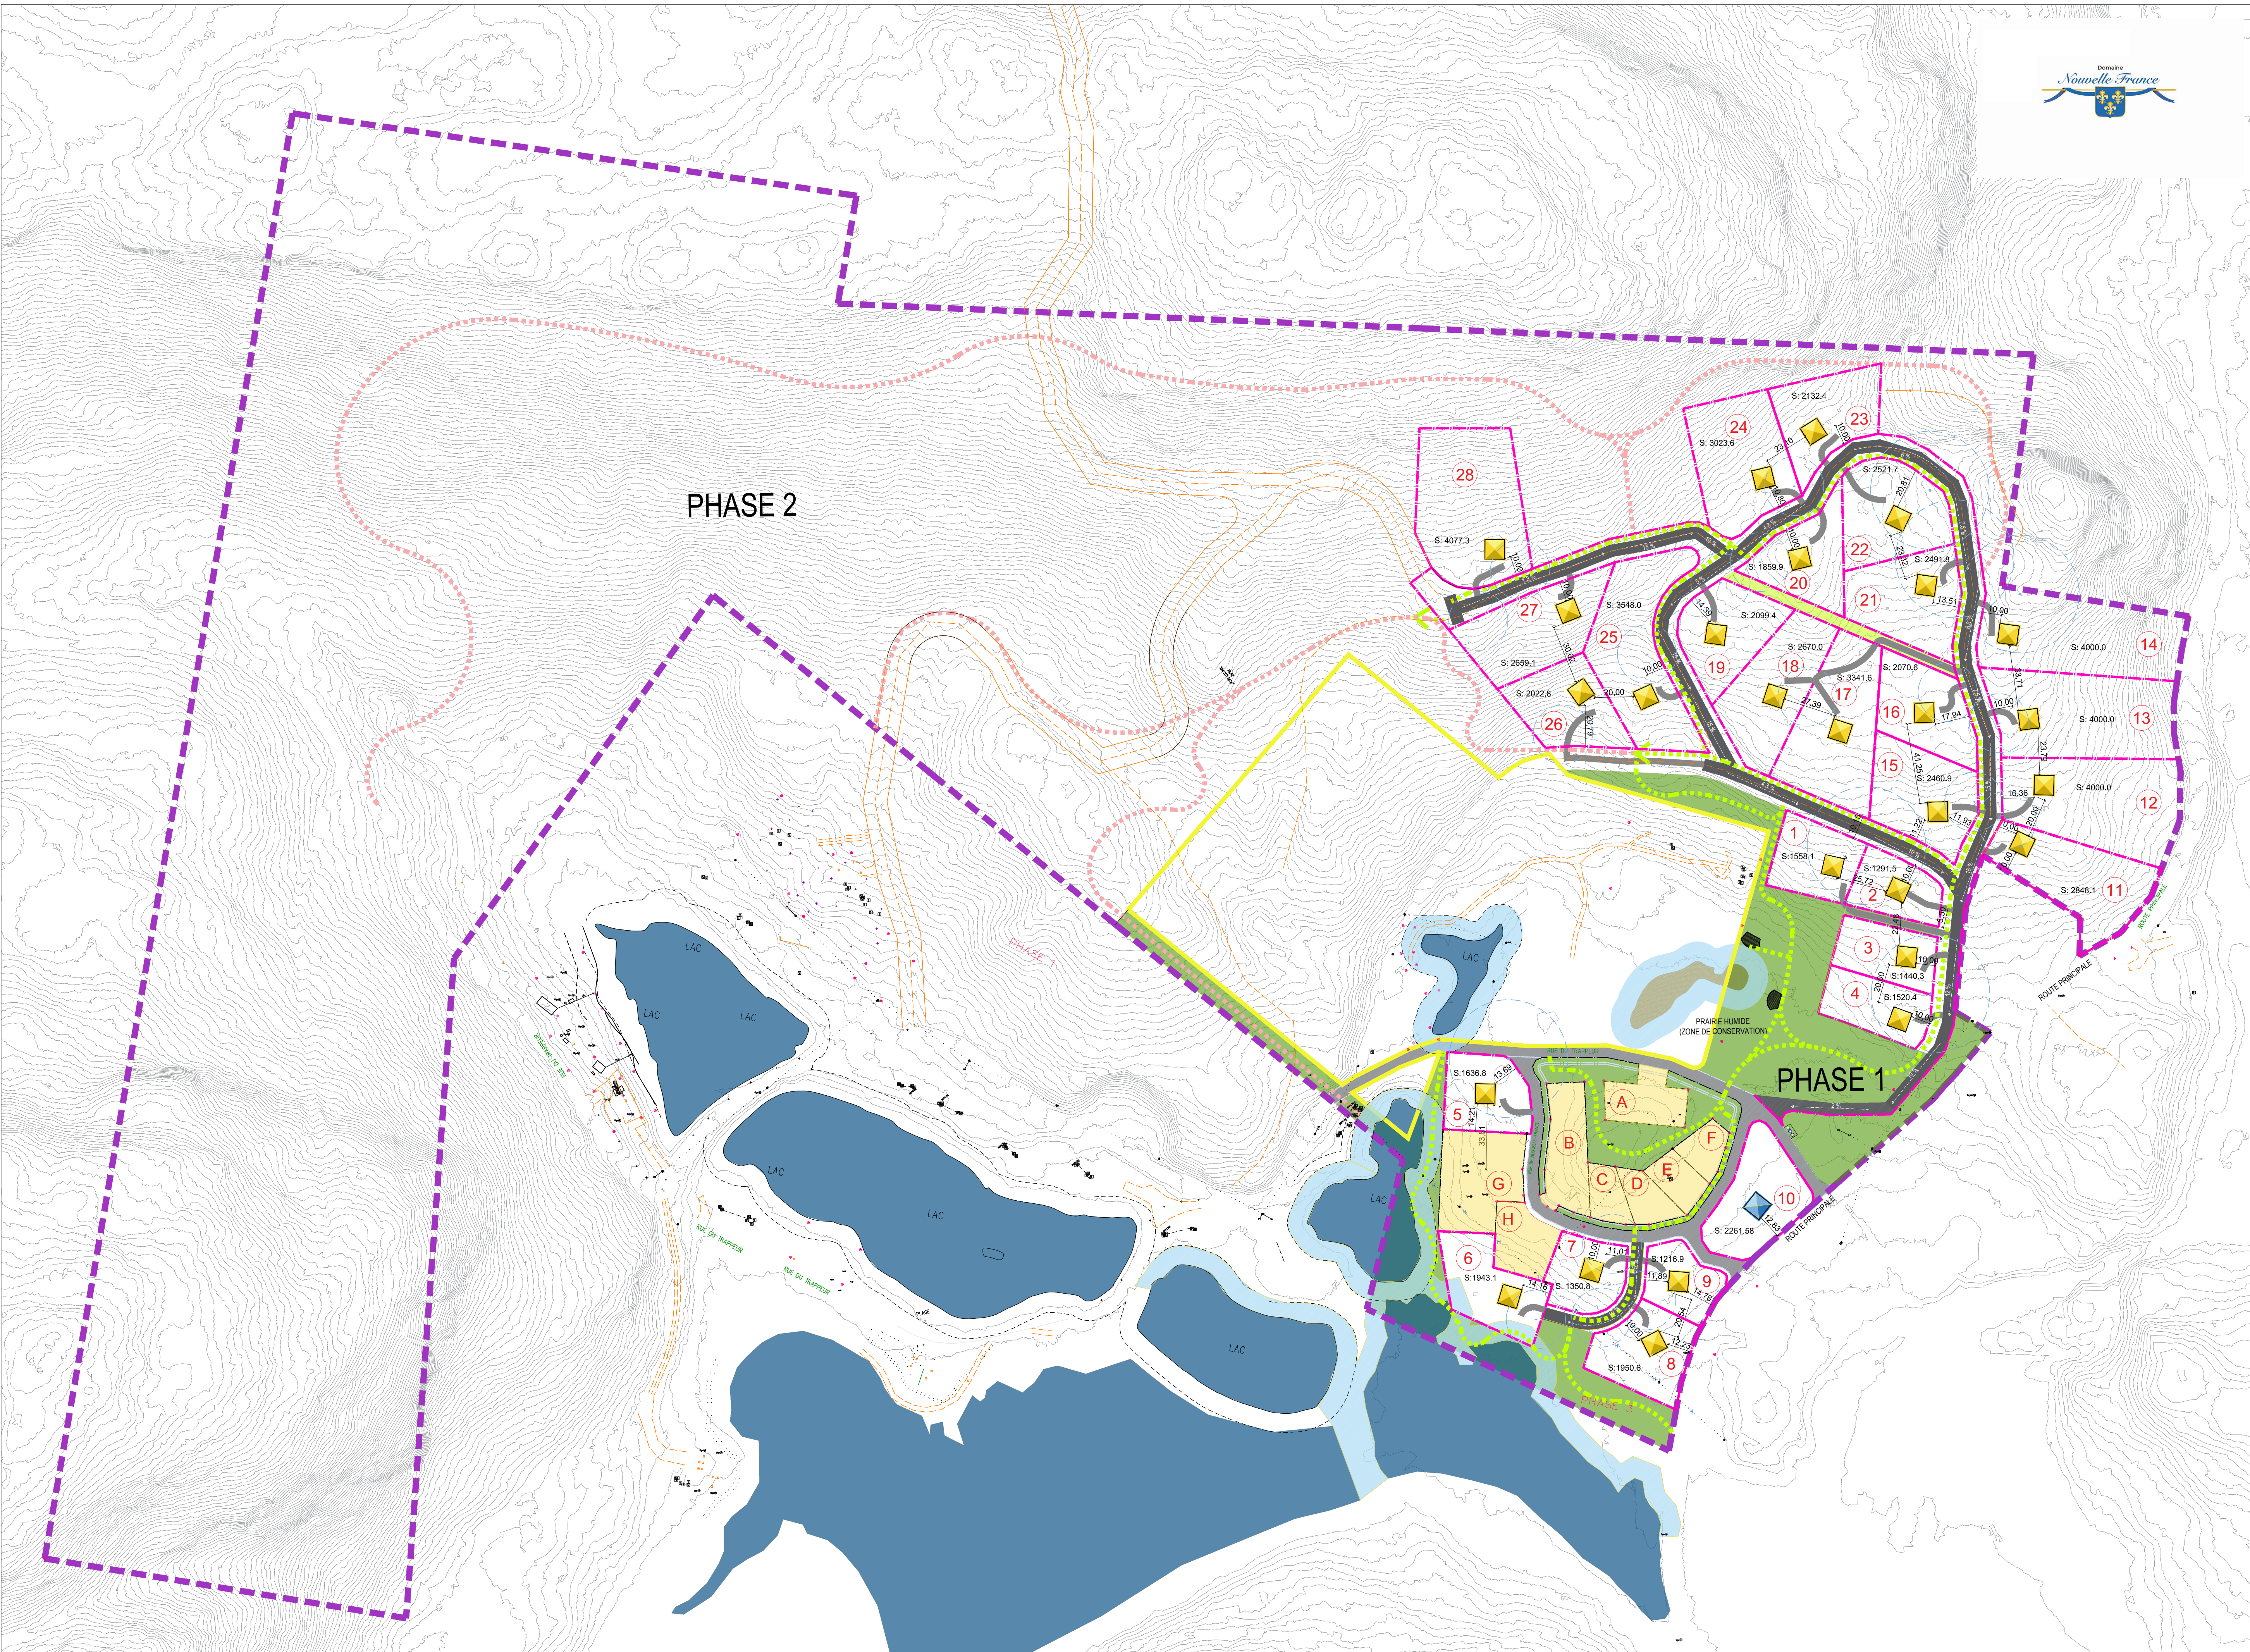

No	Date	Nature	Par	Approuvé
04	2019-05-24	Emis pour final	URB	URB
03	2019-05-01	Emis pour final	URB	URB
02	2019-04-17	Emis pour CCU	URB	URB
01	2019-04-05	Commentaires Client	URB	URB

